


SET DELL'ANTICA ROMA
Ancient Rome Set

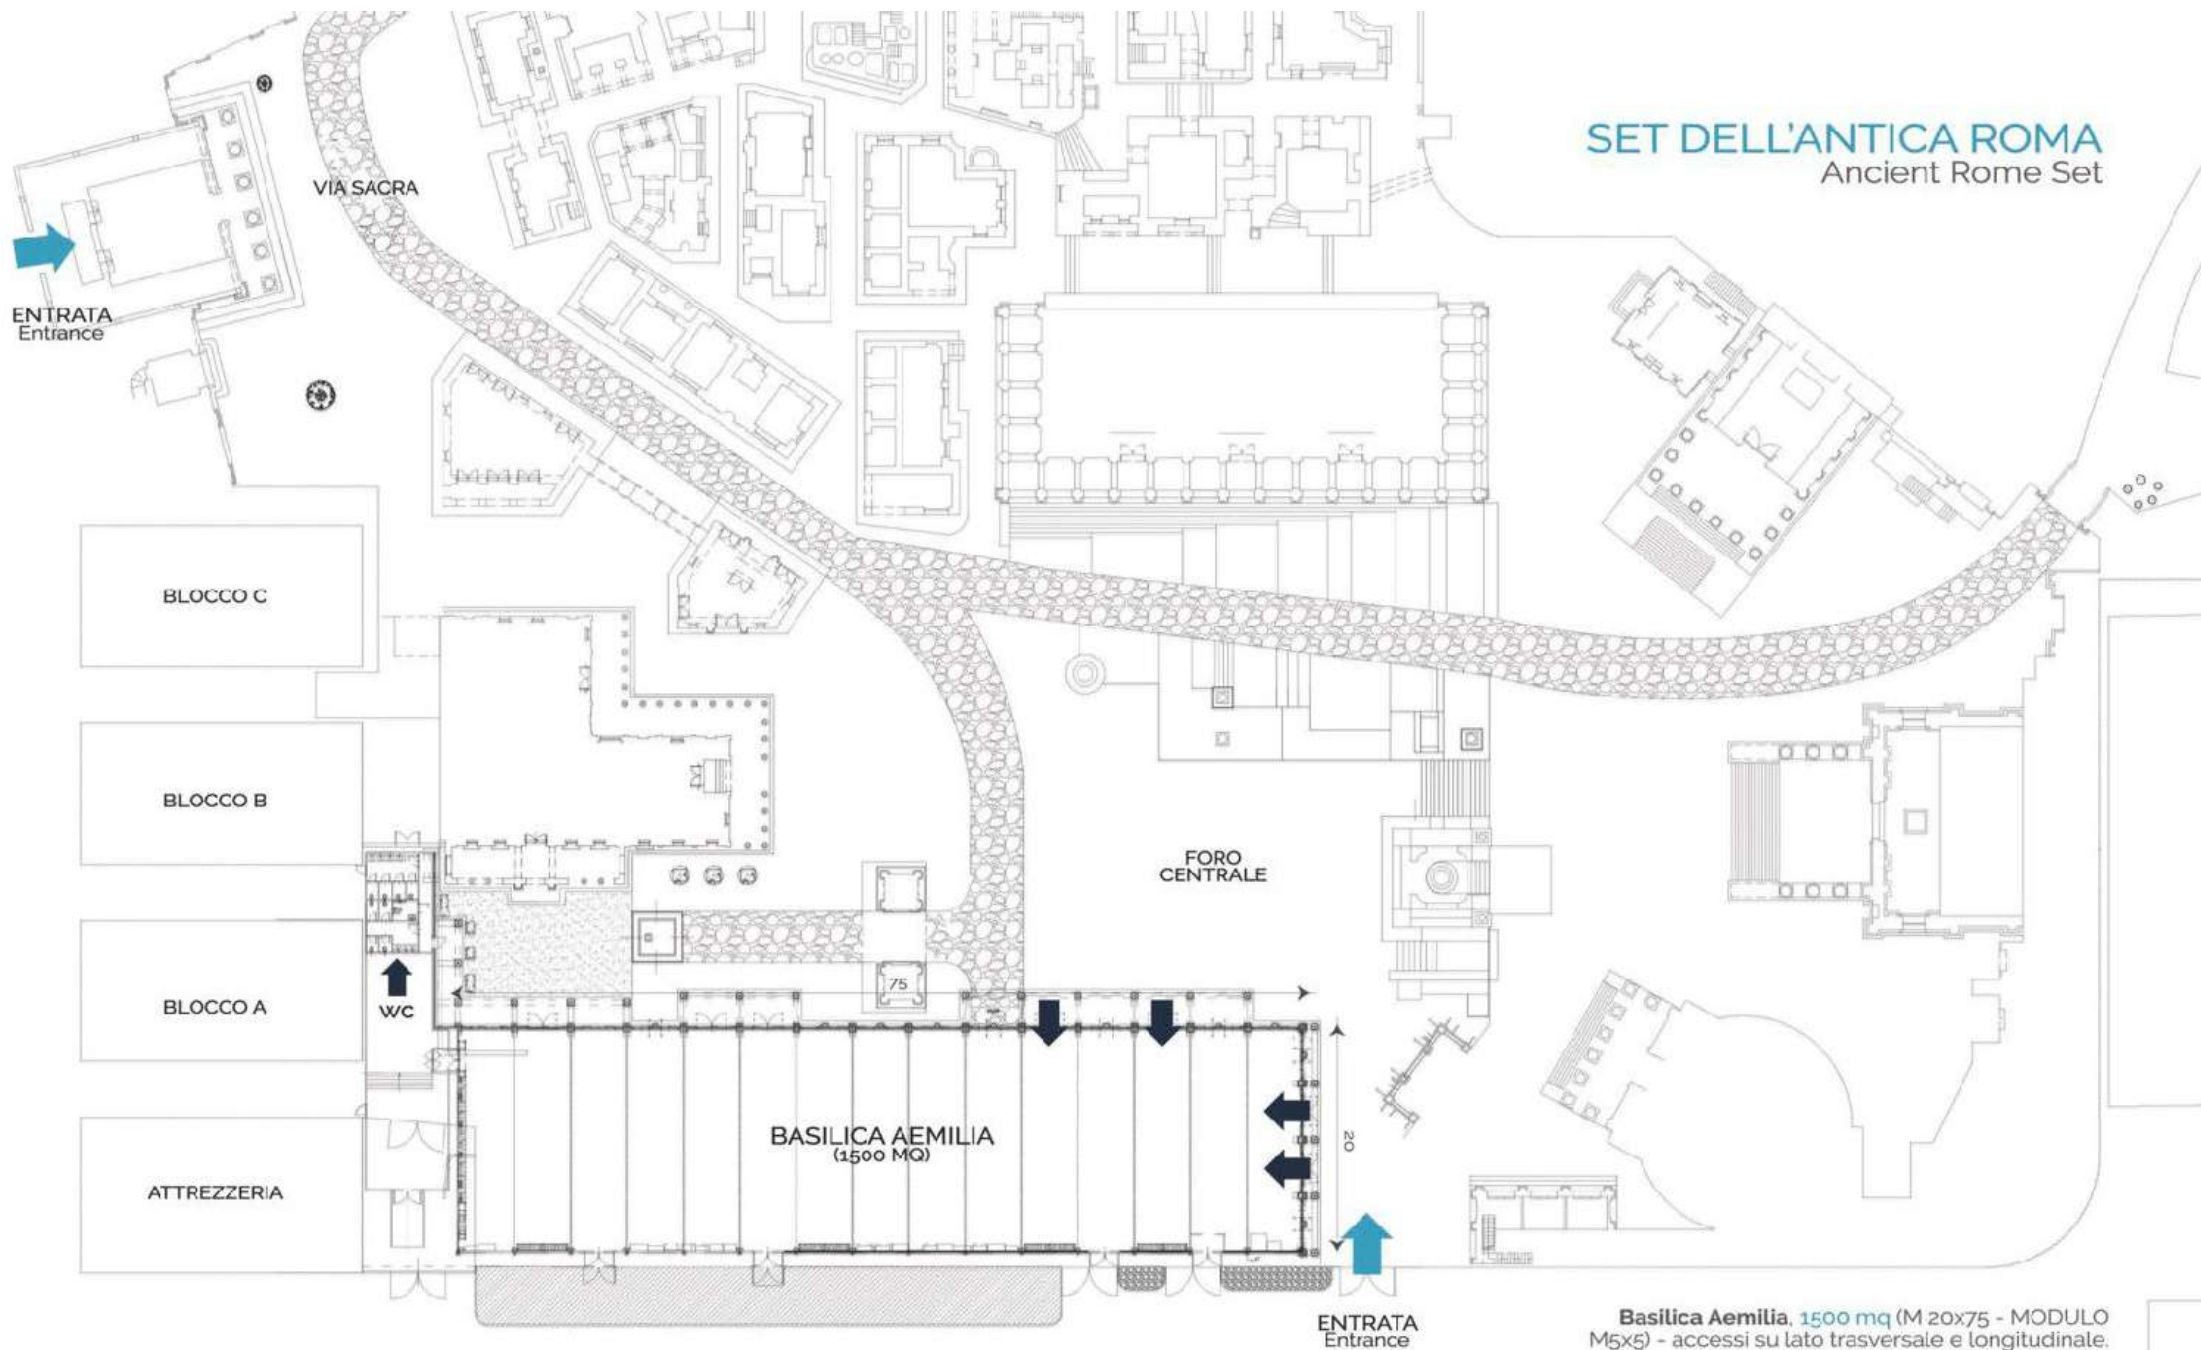

ENTRATA
Entrance

VIA SACRA

BLOCCO C

BLOCCO B

BLOCCO A

ATTREZZERIA

WC

FORO
CENTRALE

BASILICA AEMILIA
(1500 MQ)

75

20

ENTRATA
Entrance

Basilica Aemilia, 1500 mq (M 20x75 - MODULO
M5x5) - accessi su lato trasversale e longitudinale.